



FORTUNFORTET

videreførelse af renoveringen

marts 05

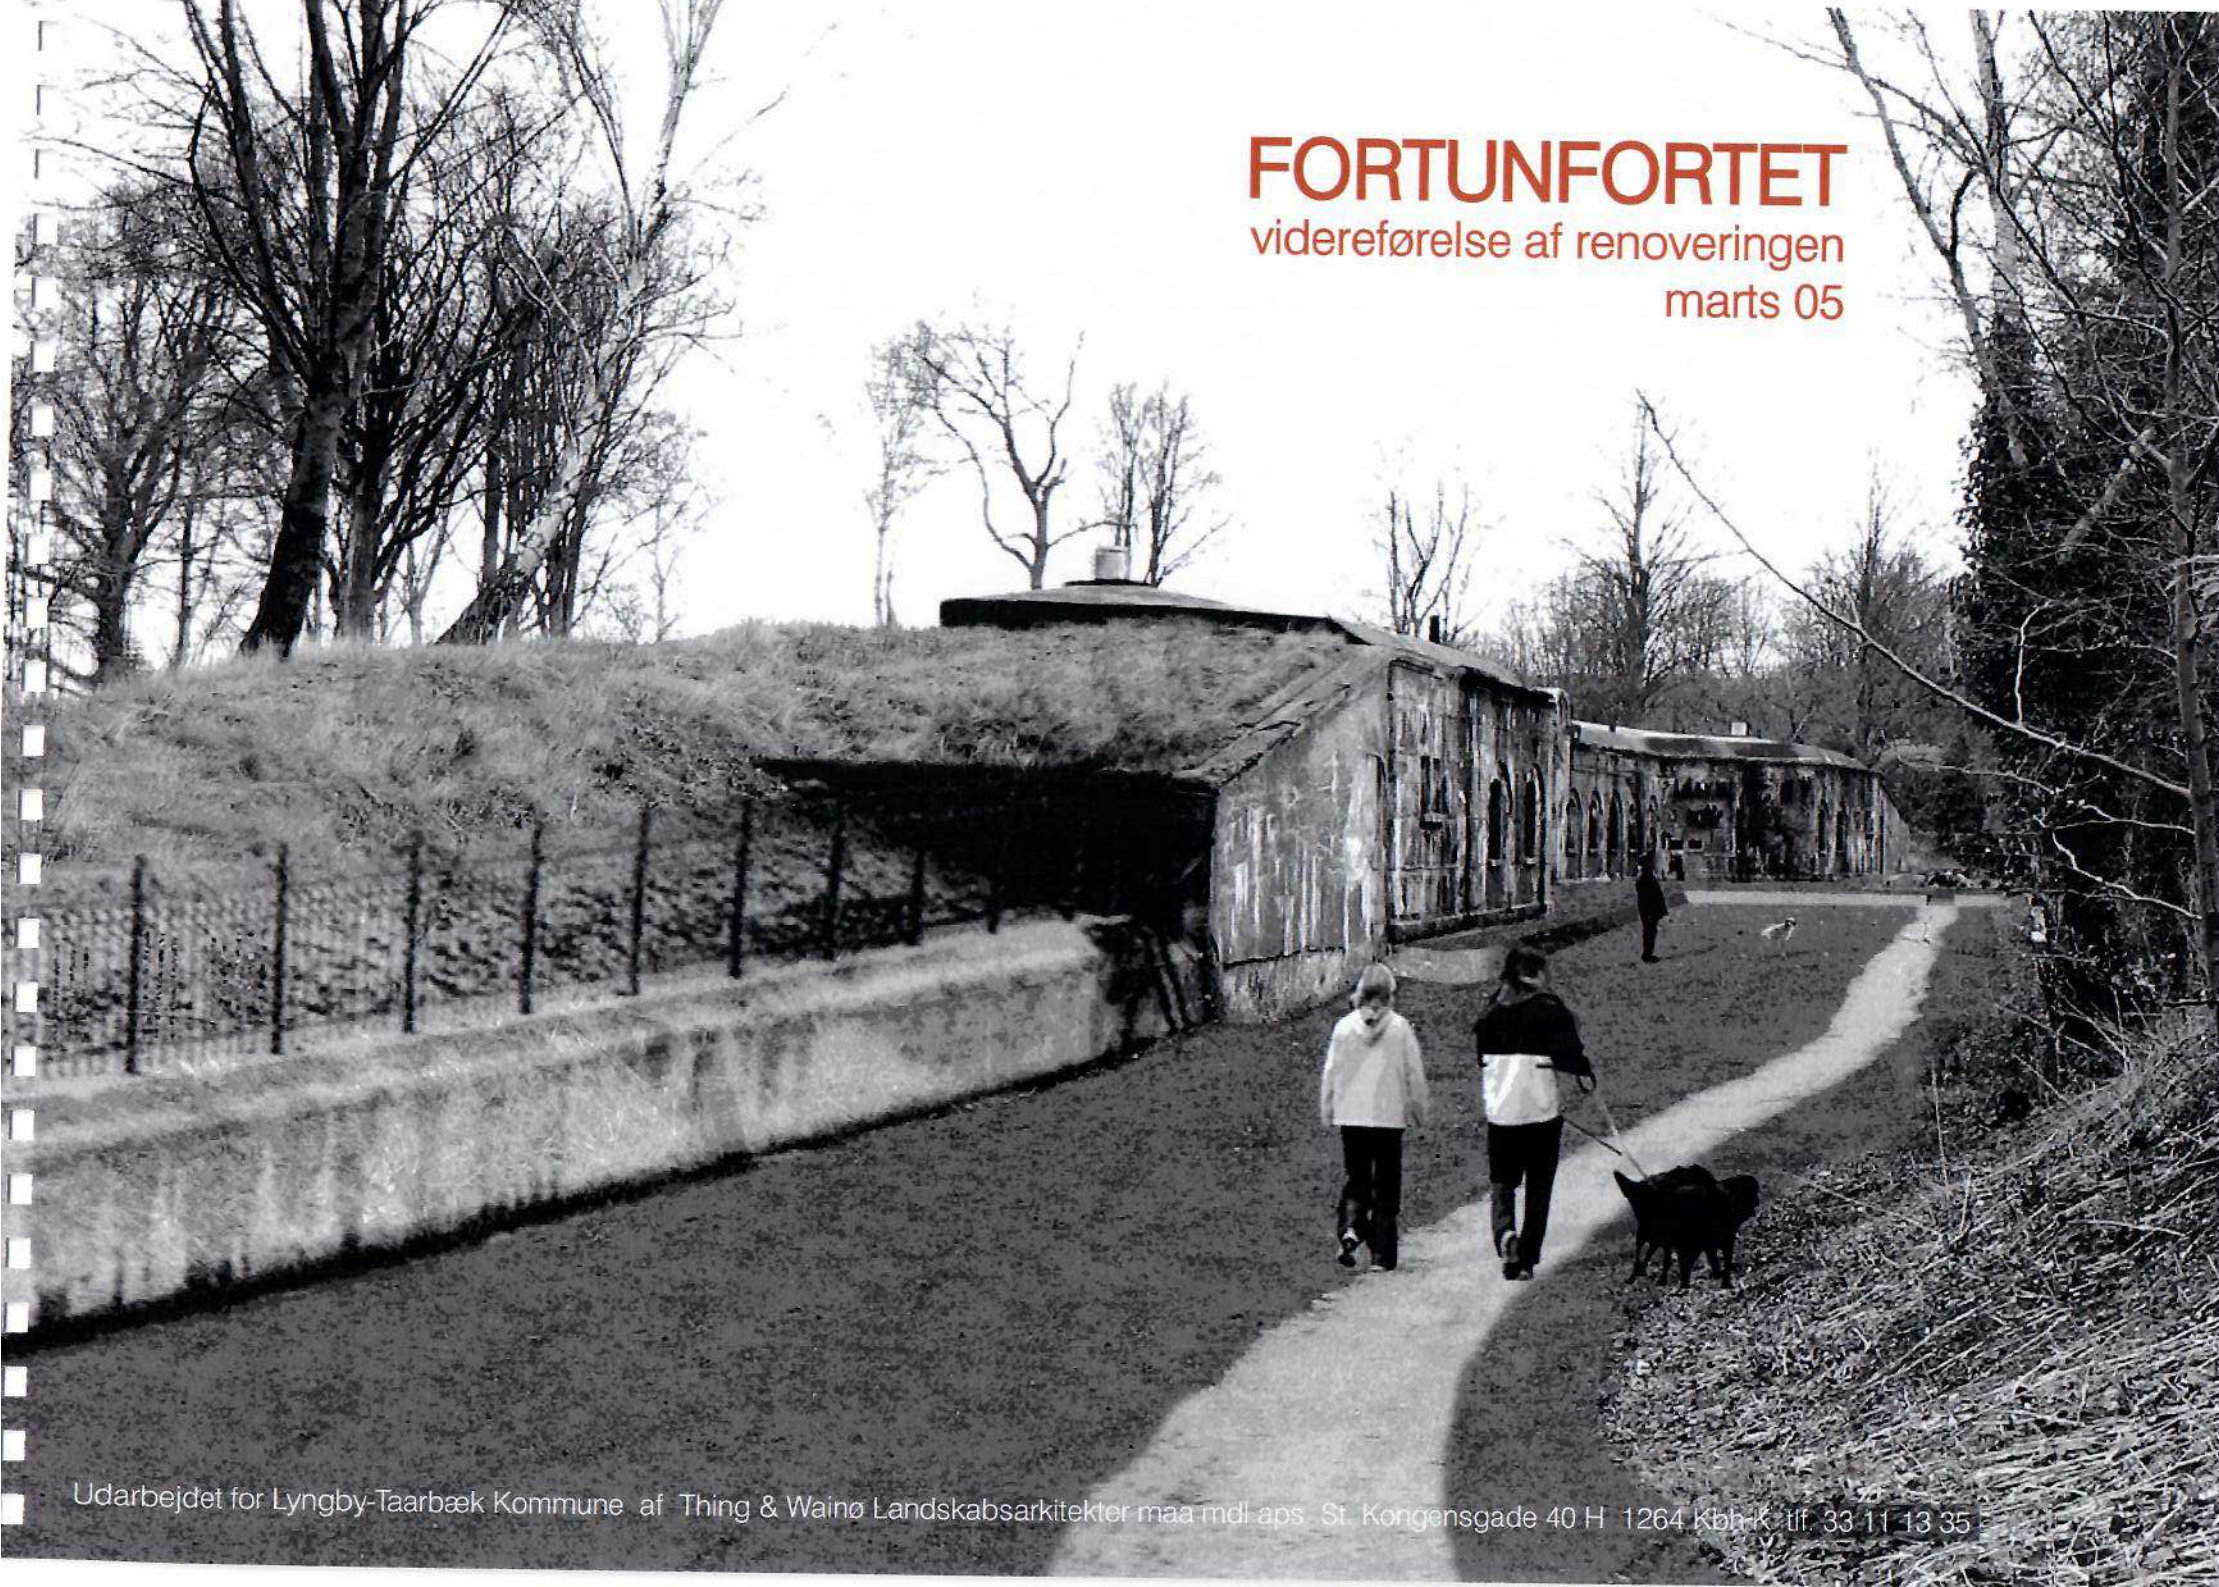

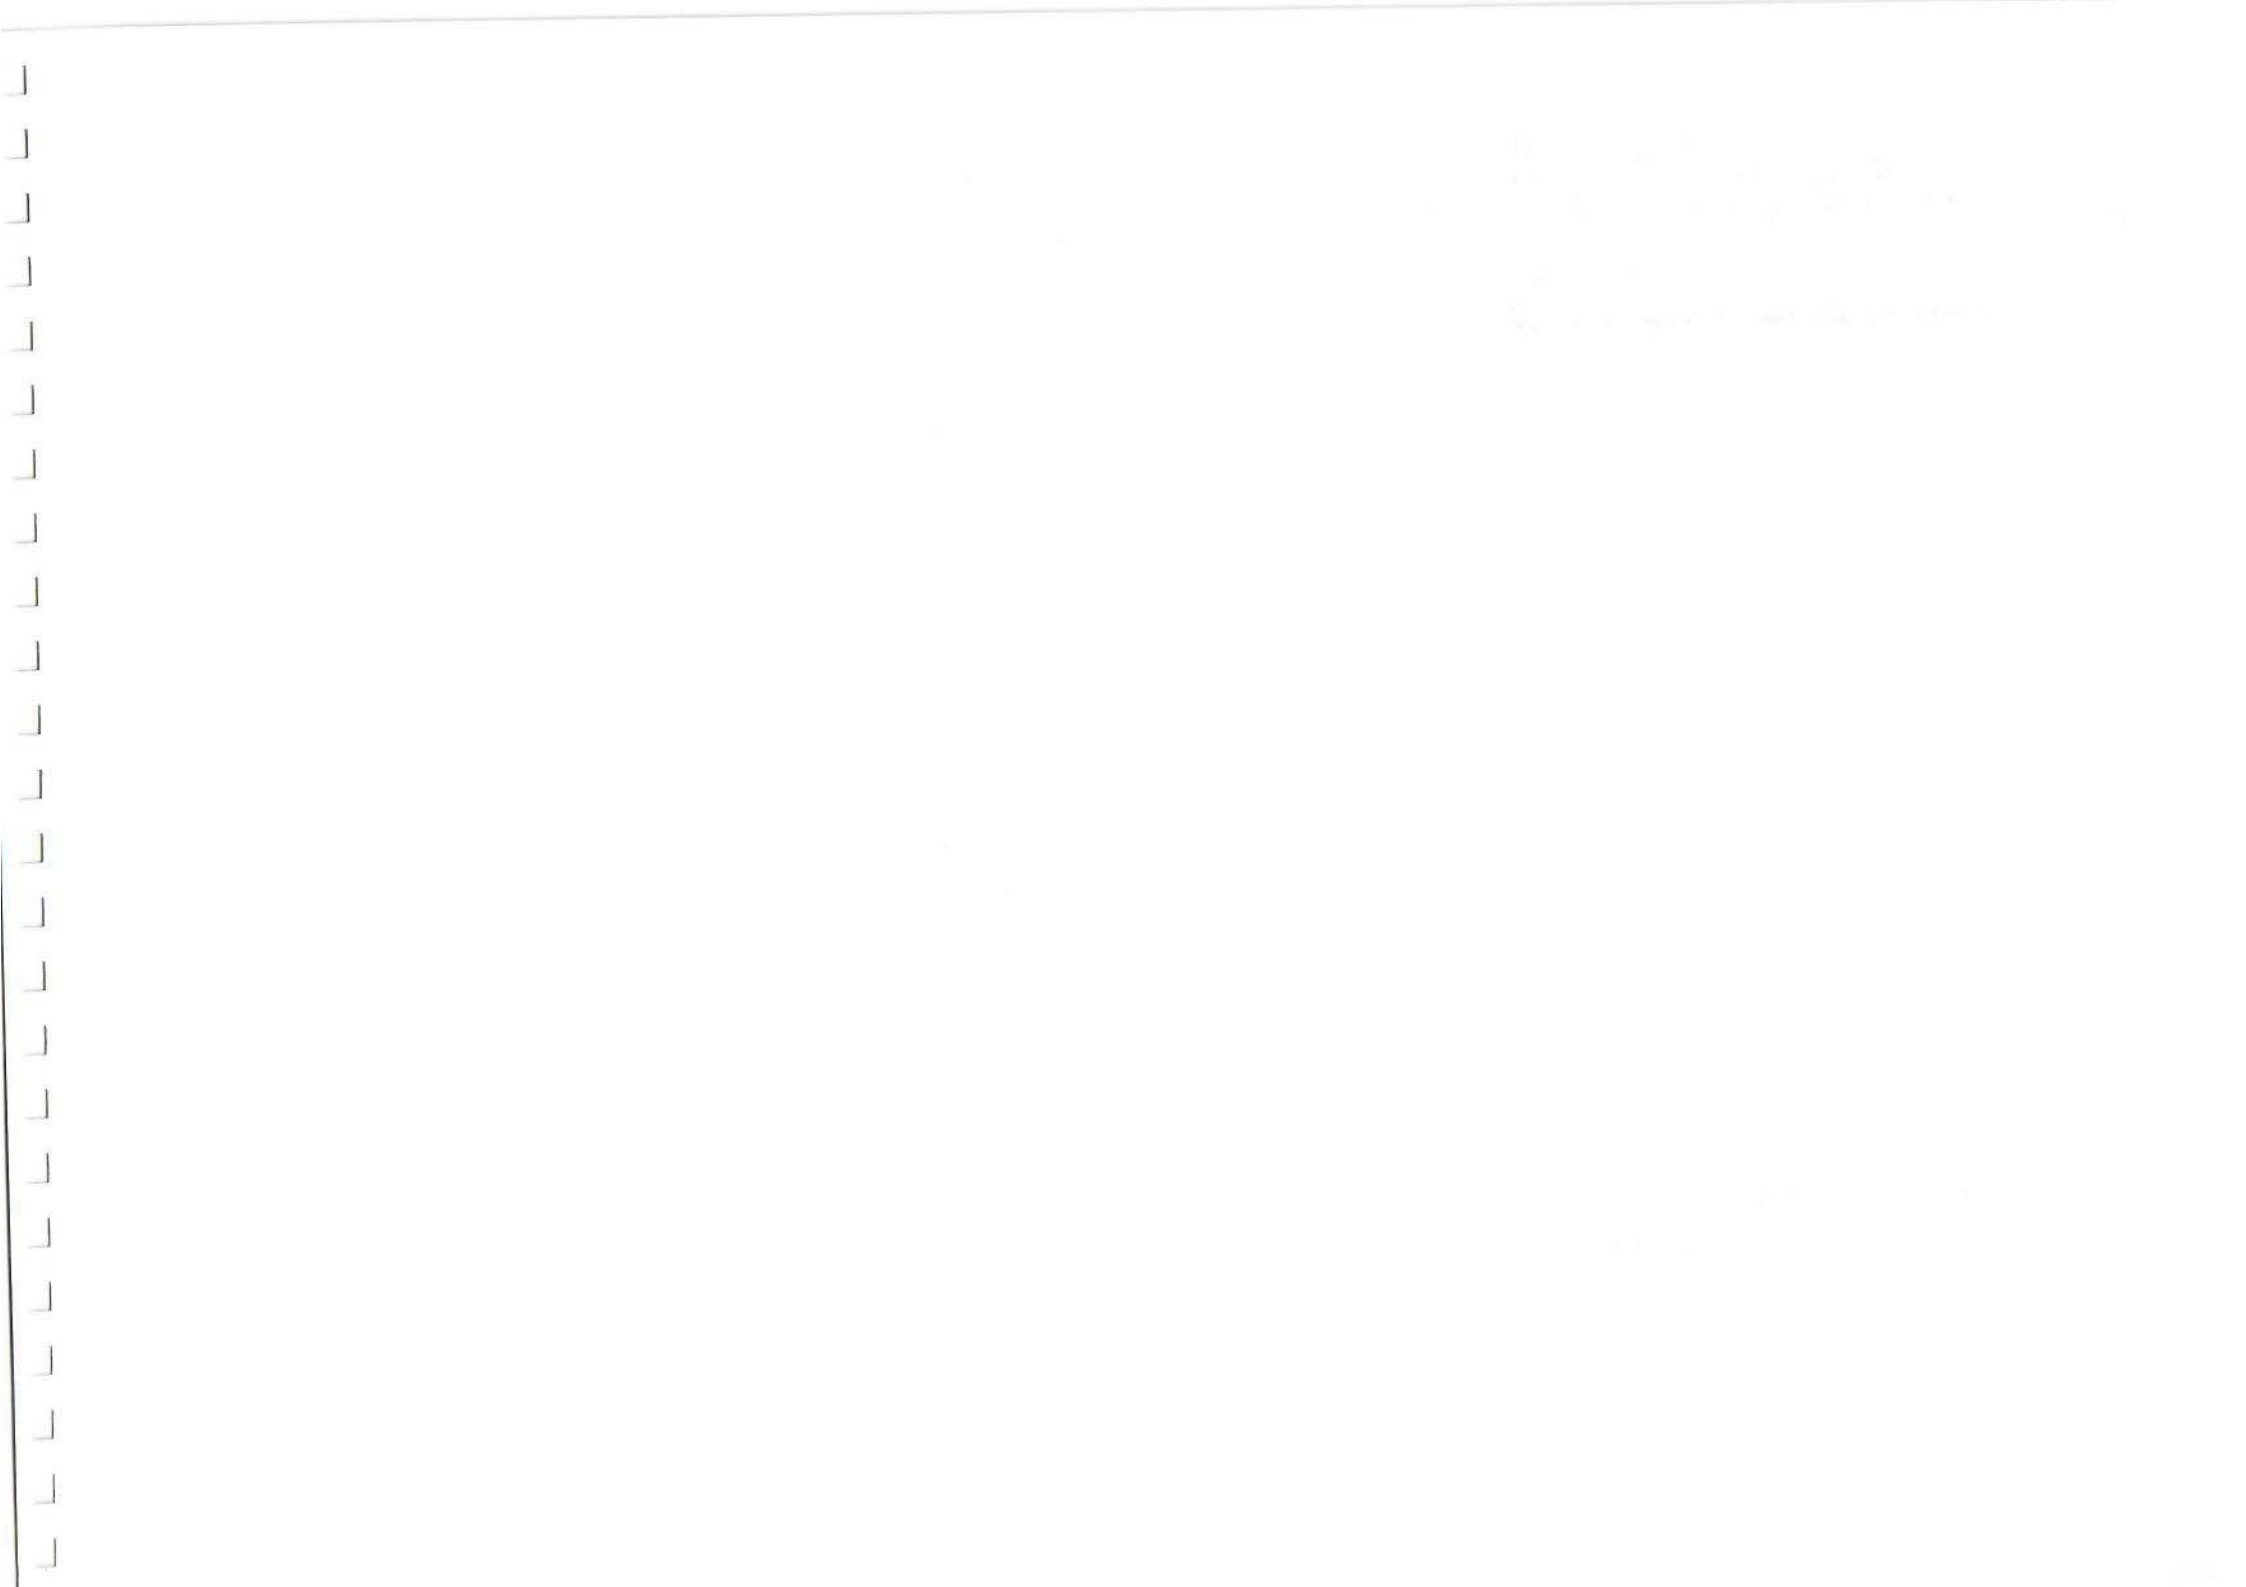

Fortunfortet

Videreførelse af renoveringen

Udarbejdet for Lyngby-Taarbæk Kommune
Marts 2005

Thing & Wainø Landskabsarkitekter maa mdl aps
Store Kongensgade 40 H 1264 København K
tlf. 33 11 13 35




Videreførelse af renoveringen

Lyngby-Taarbæk Kommune og Københavns Amt har påbegyndt en renovering af Fortunfortet, der tager sigte mod at afdække forsvarsanlæggets historiske lag, samtidig med at dets nuværende funktion som rekreativt område bevares.

I 2003 har Københavns Amt i samarbejde med Lyngby-Taarbæk Kommune og en beboergruppe "Fortunfortgruppen" gennemført en rydning af bevoksningen på fortlegemet og i strubegraven, således at det nu fremstår græsbevokset med enkelte store træer og gamle tjørnehække.

For at videreføre renoveringen ønskes følgende arbejder gennemført nu

- frilægning af escapemuren og efterfyldning bag kasematterne
- opsætning af hegn
- reetablering af terrænet i strubegraven
- afdækning af betonregnvands-reservoirer

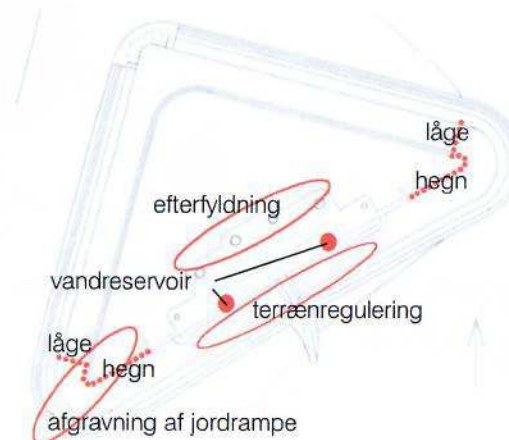

Frilægning af escapemuren og efterfyldning

Oprindeligt var escapemuren frilagt hele vejen rundt om fortlegemet. Den sydlige del af escapemuren er idag dækket af en jordrampe, der fører fra strubegraven op på fortlegemet. Ved en afgravning af rampen vil escapemuren blive frilagt, og fortlegemets form vil igen komme til at fremstå helt præcist.

Bag kasematterne var oprindeligt en stensprængkappe bestående af store granitsten. En del af granitstenene er gennem tiden fjernet, og der er gravet en rende bag kasematterne. I forbindelse med denne renovering opfyldes terrænet bag kasematterne, så forløbet igen bliver jævnt.


Hegn

Oprindeligt afsluttedes fortlegemets form af escapemuren med et støbejernsgitter øverst.

Støbejernsgitteret findes ikke i dag, men det vil være værdifuldt at få opsat et hegn på en del af escapemuren, så det sikres, at man ikke kan kravle op på fortlegemet fra strubegraven.

Det foreslås, at der opsættes støbejernsgitter på escapemuren ud mod strubegraven og omkring fortlegemets to spidse hjørner. Hegnet føres på tværs af graven ved hver af de to spidse hjørner og der opsættes to låger i graven, så kun beboerne og kommunens vedligeholdelsespersonale får adgang til graven langs fortets vestlige og nordlige sider.

Støbejernsgitteret og lågerne udføres i stil med det oprindelige støbejernsgitter.

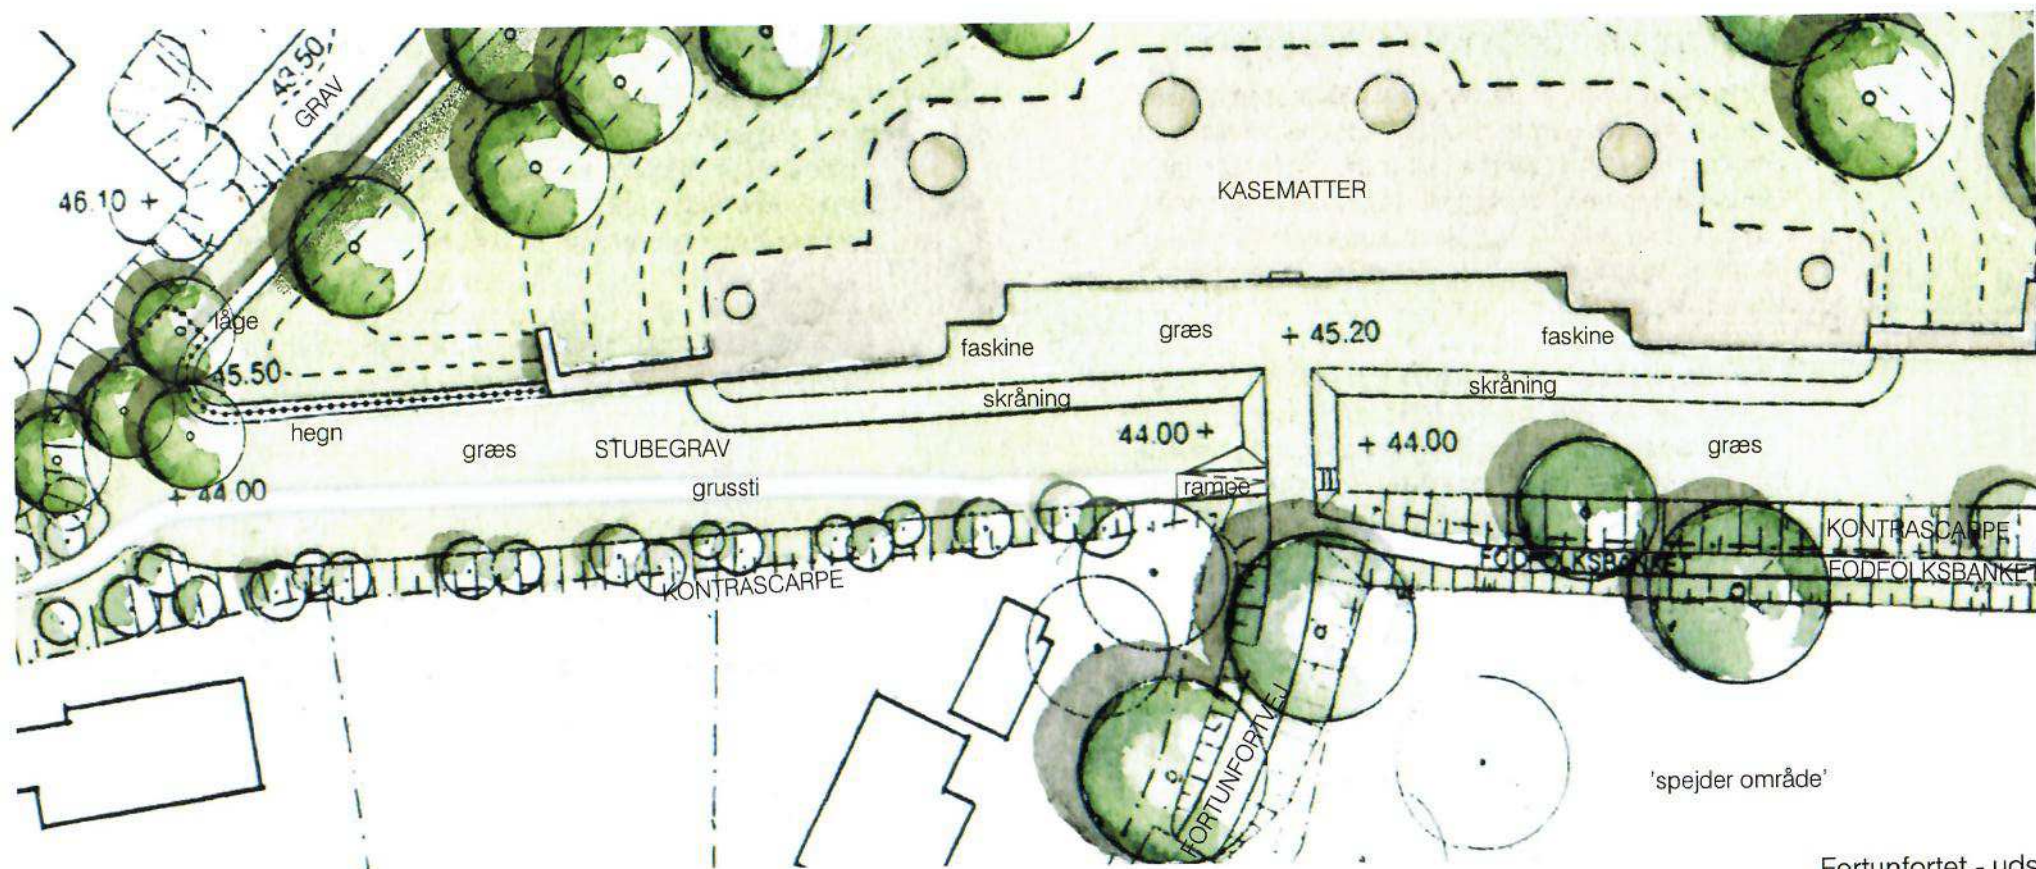

Fortunfortet - udsnit
Fremtidige forhold
1:500

Reetablering af terræn langs strubegraven

Oprindeligt havde terrænet foran kasematterne og i strubegraven en præcis form med en hævet adgangsvej og plateau foran kasematterne. Gennem tiden er niveauforskellene blevet udvisket.

Terrænformerne med præcise skråninger, der optager niveauforskellene, ønskes genskabt og arealerne udsås med græs. Stiforbindelsen fra Dyrehavegårdsvej anlægges som en grussti. For at sikre forbindelsen til Dyrehaven på tværs af den hævede adgangsvej, indlægges der en rampe i skråningerne mod syd og et par trin mod nord. Trinene udføres med stødtrin af træ og trinflade i græs.

Afdækning af betonregnvands-reservoirer

Regnvandet fra kasematternes tag er oprindeligt ført til to betonregnvands-reservoirer ved fortets forside, hvorfra vandet ledtes til en kloakledning, der løb hele vejen omkring fortbygningen og videre via en brønd mod nord til Dyrehaven.

Reservoirerne er i dag tildækket med muld, men disse foreslås afdækket og vandet ledt herfra til faskiner.

De ændringer der opridses i dette notat er medvirkende til at lade Fortunfortet fremstå med den enkle og afklarede fremtoning det oprindeligt var udført med og samtidig indgå i en rekreativ sammenhæng med Dyrehaven.



Foto januar 05



Fotoillustration
Fortets sydlige hjørne, escapemuren frilagt med støbejernsgitter og låge



Foto 10.01.05



Fotoillustration
Terrænregulering i strubegraven og adgangsvej foran fortet

